


ERDGESCHOSS

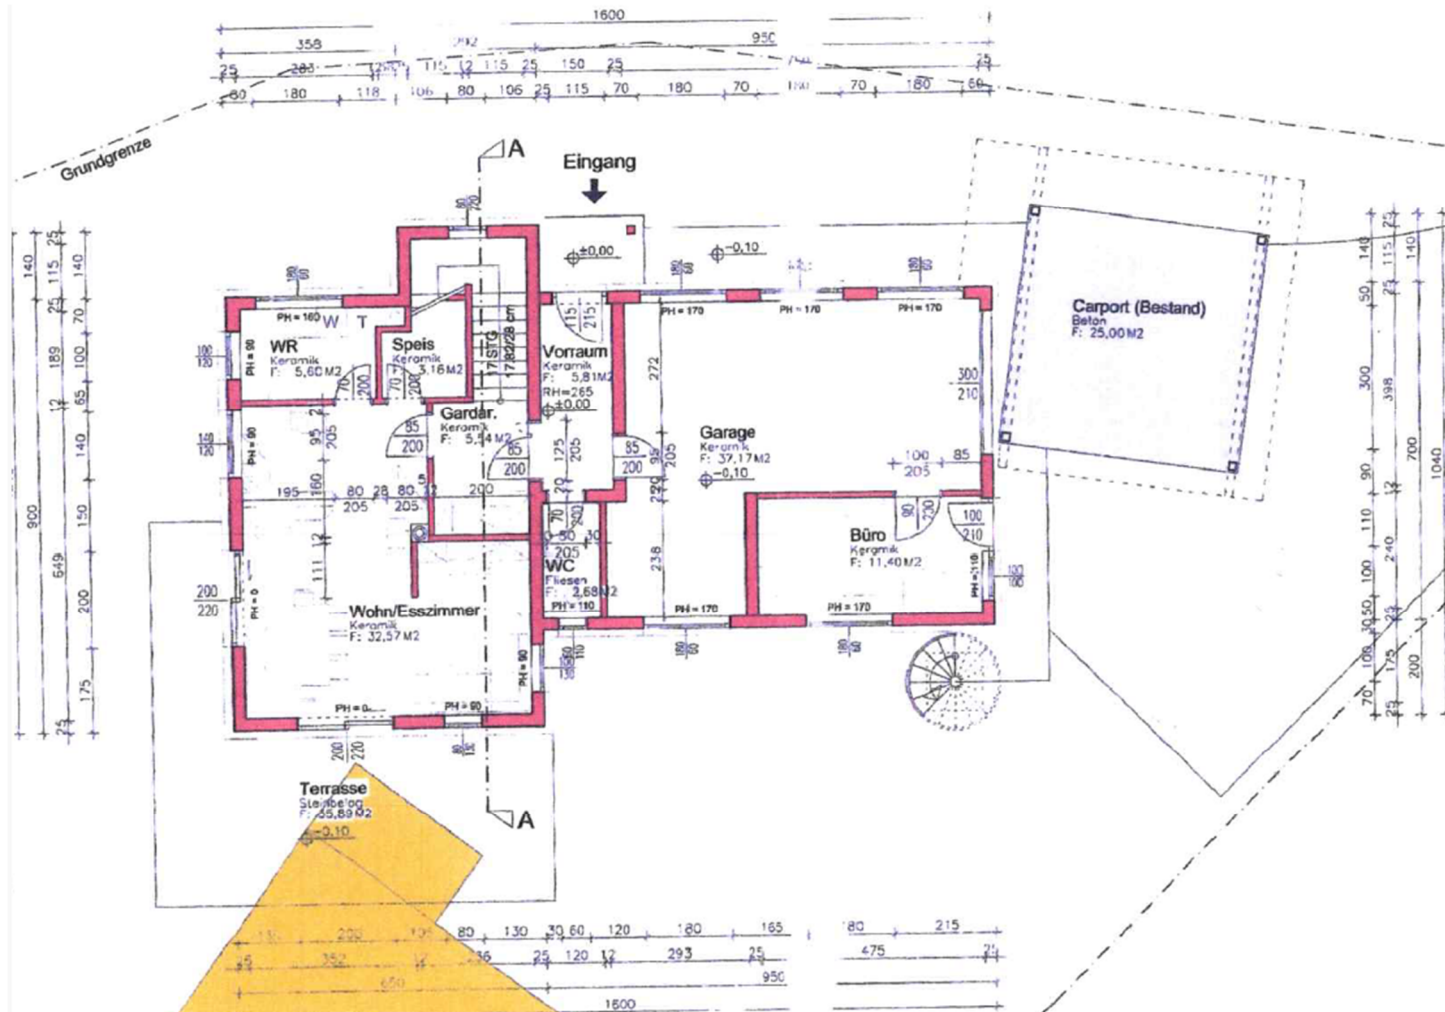

Wohnnutzfläche EG:

Summe: **55,36 m²**

Nutzfläche EG

Carport (Bestand): **25,00 m²**

Büro: **11,40 m²**

Garage: **37,17 m²**

Summe: **73,57 m²**